




Liczne tereny zielone



Bliskość komunikacji miejskiej



Nowoczesna architektura

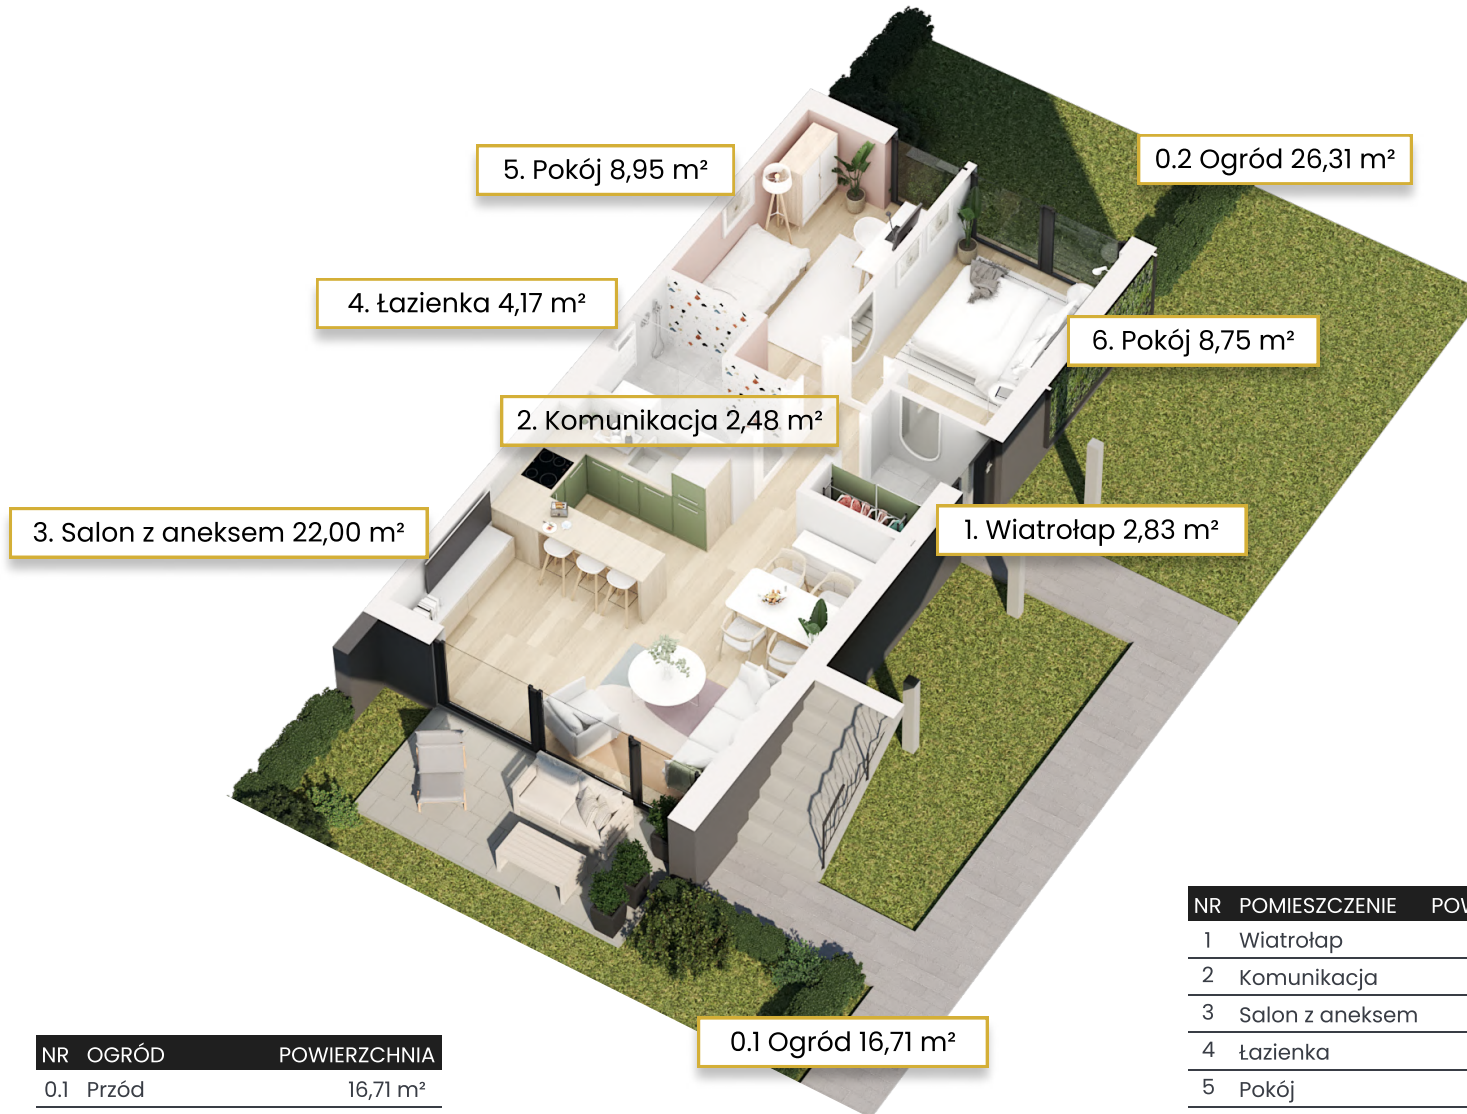

5. Pokój 8,95 m²

0.2 Ogród 26,31 m²

4. Łazienka 4,17 m²

6. Pokój 8,75 m²

2. Komunikacja 2,48 m²


3. Salon z aneksem 22,00 m²

1. Wiatrołap 2,83 m²

0.1 Ogród 16,71 m²

NR	OGRÓD	POWIERZCHNIA
0.1	Przód	16,71 m ²
0.2	Tył	26,31 m ²
Suma pow.		43,02 m ²

NR	POMIESZCZENIE	POWIERZCHNIA
1	Wiatrołap	2,83 m ²
2	Komunikacja	2,48 m ²
3	Salon z aneksem	22,00 m ²
4	Łazienka	4,17 m ²
5	Pokój	8,95 m ²
6	Pokój	8,75 m ²
Suma pow.		49,21 m ²

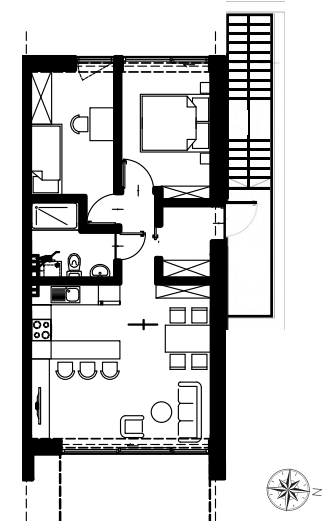

MB Development

cechowa@mbdevelopment.biz
+48 724 858 585
ul. Bartosza Głowackiego 6/2,
30-085 Kraków