




Liczne tereny zielone



Bliskość komunikacji miejskiej



Nowoczesna architektura

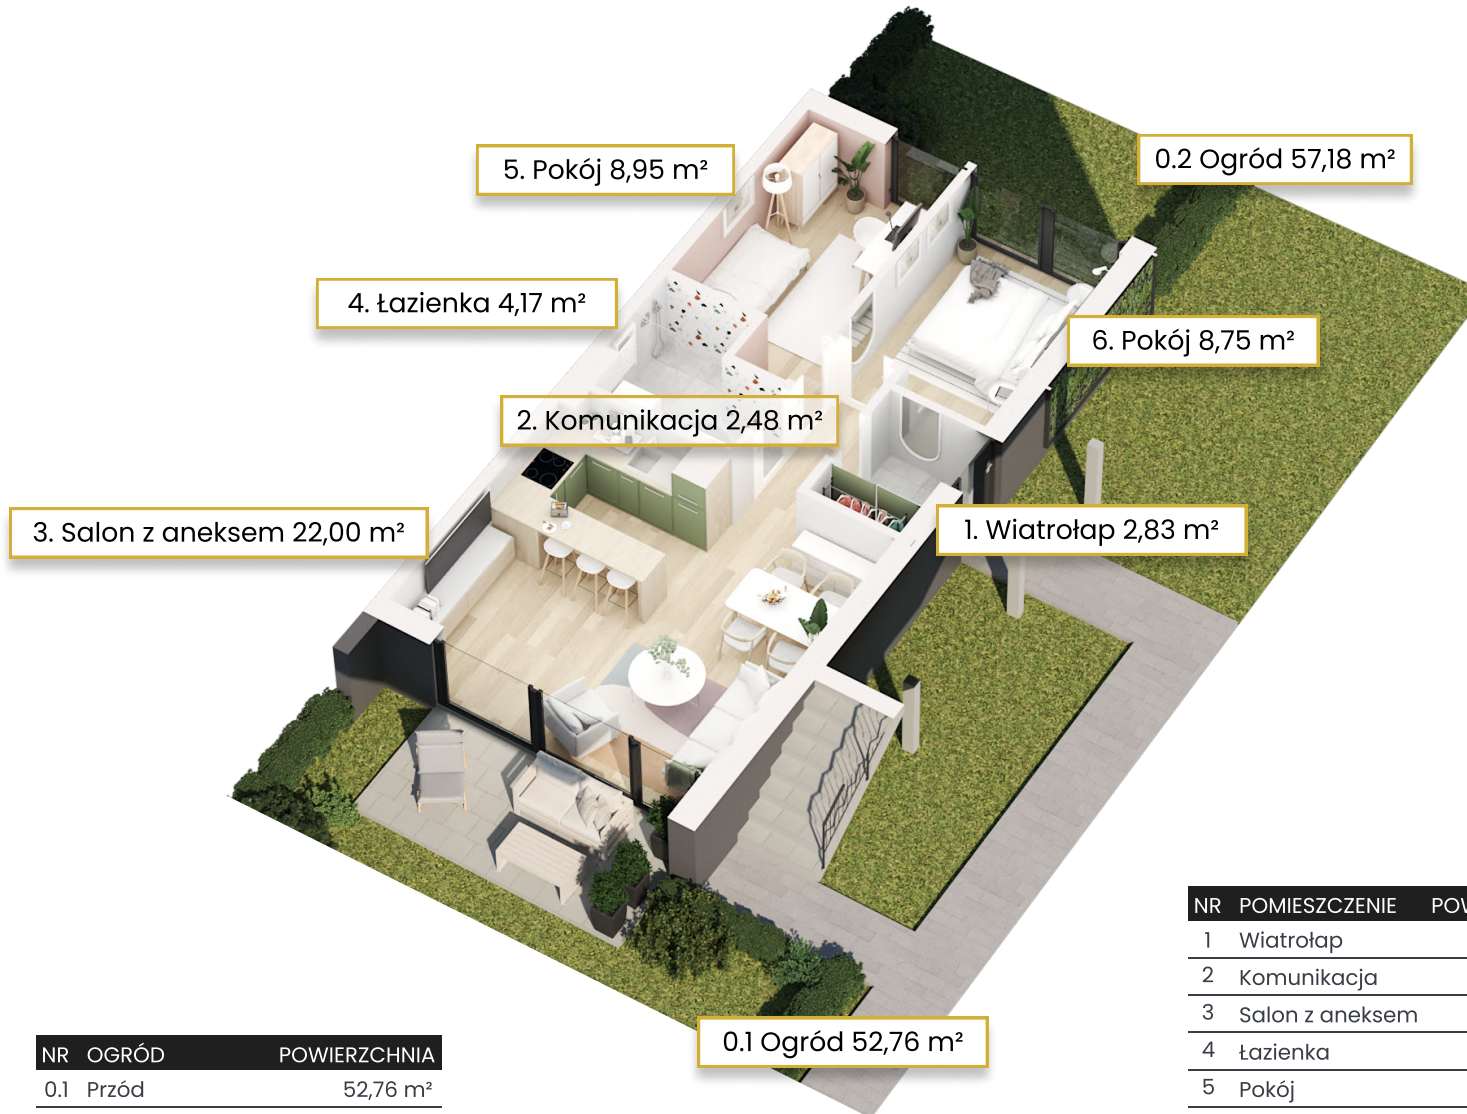

5. Pokój 8,95 m<sup>2</sup>

0.2 Ogród 57,18 m<sup>2</sup>

4. Łazienka 4,17 m<sup>2</sup>

6. Pokój 8,75 m<sup>2</sup>

2. Komunikacja 2,48 m<sup>2</sup>


3. Salon z aneksem 22,00 m<sup>2</sup>

1. Wiatrołap 2,83 m<sup>2</sup>

0.1 Ogród 52,76 m<sup>2</sup>

NR	OGRÓD	POWIERZCHNIA
0.1	Przód	52,76 m <sup>2</sup>
0.2	Tył	57,18 m <sup>2</sup>
Suma pow.		109,94 m <sup>2</sup>

NR	POMIESZCZENIE	POWIERZCHNIA
1	Wiatrołap	2,83 m <sup>2</sup>
2	Komunikacja	2,48 m <sup>2</sup>
3	Salon z aneksem	22,00 m <sup>2</sup>
4	Łazienka	4,17 m <sup>2</sup>
5	Pokój	8,95 m <sup>2</sup>
6	Pokój	8,75 m <sup>2</sup>
Suma pow.		49,21 m <sup>2</sup>

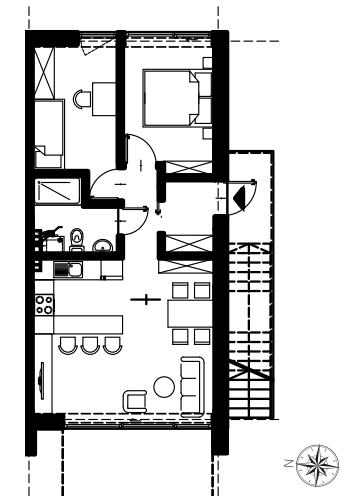

**MB Development**

cechowa@mbdevelopment.biz  
+48 724 858 585  
ul. Bartosza Głowackiego 6/2,  
30-085 Kraków